






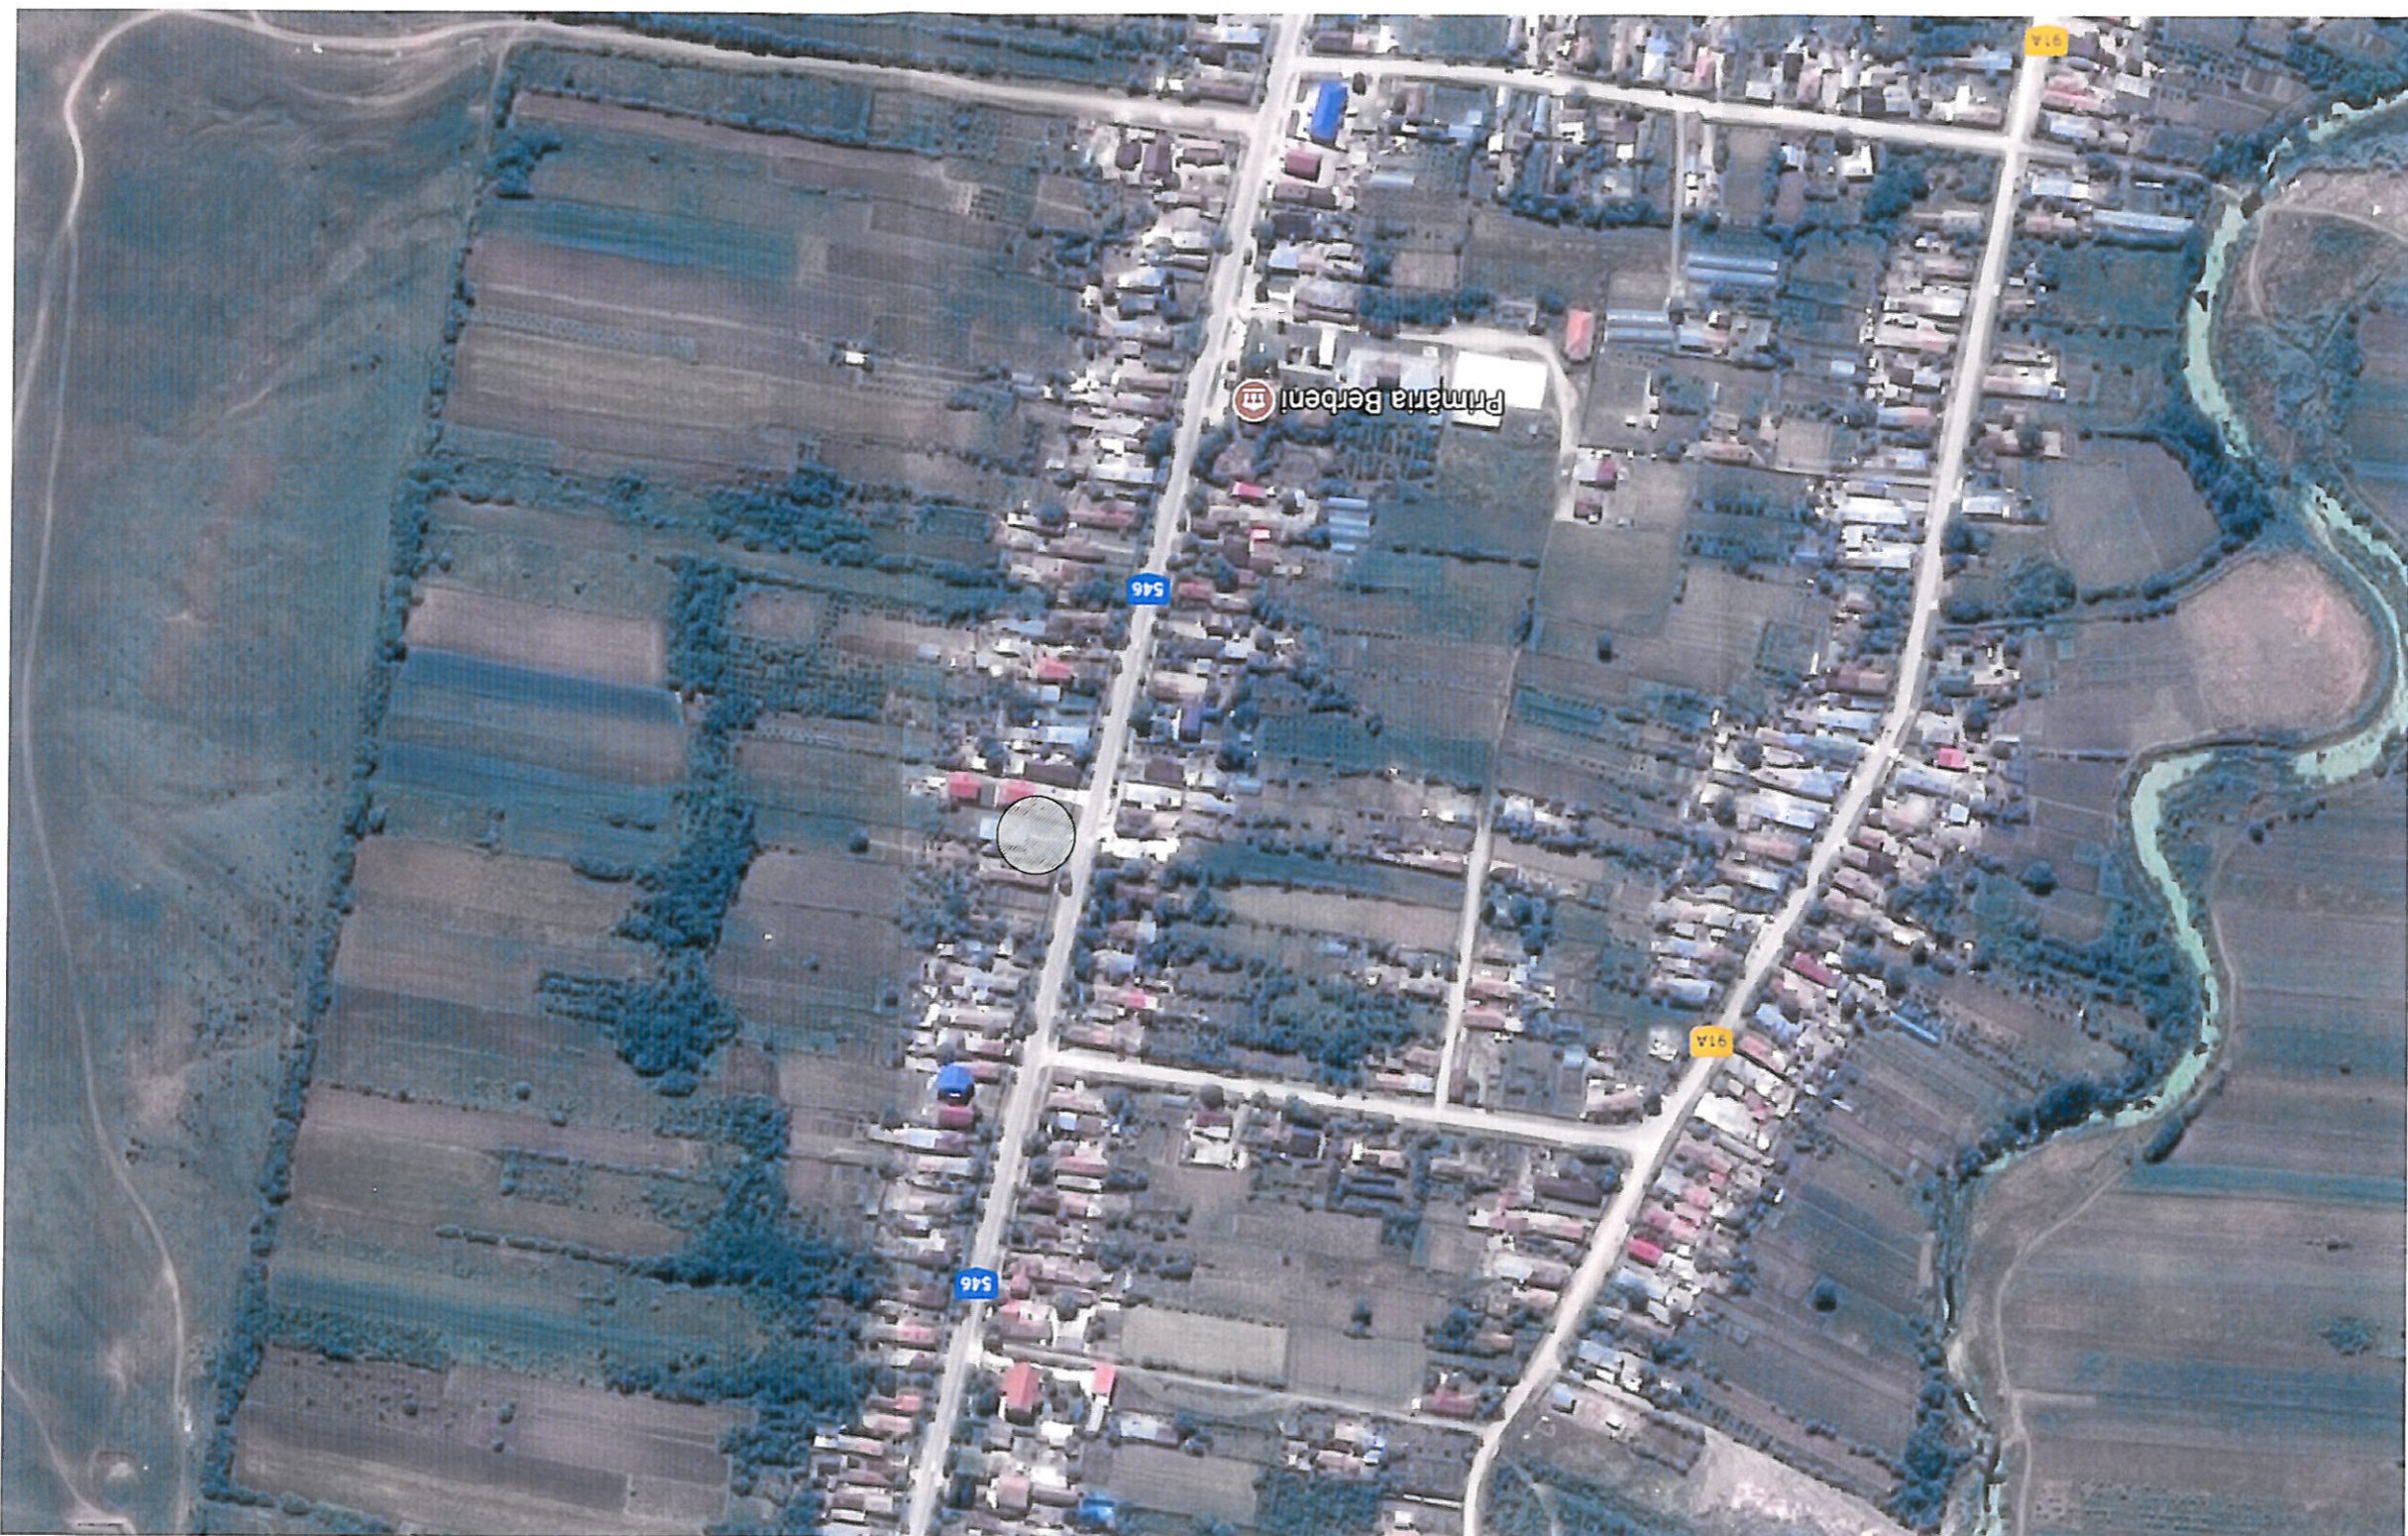


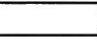
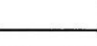
VERIFICATOR	VERIFICATOR	NUME	SEMNAȚURA CERINTA	REFERAT / EXPERTIZA NR. / DATA	
PROIECTANT :	AQUA STRUCTURAL DESIGN S.R.L.				
PROIECT :	COMUNA BREBENI - JUDETUL OLT				
PROIECT :	MODERNIZARE GRADINITA CU PROGRAM NORMAL IN COMUNA BREBENI, JUDETUL OLT				
FAZA	D.A.L.I.				
PLANSA	A00				
VERIFICATOR	DESENAȚ	Ing. VASILE Andrei	DATA	09.2017	TITLU PLANSA
VERIFICATOR	PROIECTANT	Ing. VASILE Andrei	SCARA	1:500	PLAN DE INCADRARE IN ZONA

Proiecte stereografice 1970 Plan de referință MN 1975



Amplasament studiat 



- LEGENDA :**
-  Limita proprietatii S = 934.78 mp
  -  Suprafata pentru care se solicita Certificat de urbanism S = 934.78 mp
  -  Acces pietonal
  -  Alei pietonale S = 22.12 mp
  -  Bazin beton armat
  -  Fântană
  -  SC = 5.20 mp, Sd = 5.20 mp
  -  SC = 171.25 mp, Sd = 171.25 mp
  -  Constructii existente

CUT	0.11
POT	18.8
exista	

