

PROCES VERBAL DE RECEPȚIE 1976 / 2017
Întocmit astăzi, **06/11/2017**, privind lucrarea **97992** din **17/10/2017**
având aviz de incepere a lucrărilor cu nr - din -

- 1. Beneficiar:** COMUNA BREBENI
- 2. Executant:** Negrila Alexandru
- 3. Denumirea lucrărilor recepționate:** Modernizare gradinita cu program normal in Comuna Brebeni, Județul Olt
- 4. Nominalizarea documentelor și a documentațiilor care se predau Oficiului de Cadastru și Publicitate Imobiliară OLT conform avizului de incepere a lucrărilor:**

Numar act	Data act	Tip act	Emitent	Valoare	Moneda
21	28.09.2017	act administrativ	COMUNA BREBENI	-	-

Asa cum sunt atasate la cerere. 1

5. Concluzii:

Pentru procesul verbal 1976 au fost recepționate 1 propuneri:

* Documentatia respecta prevederile art. 266, alin. (1) din Regulamentul de avizare, receptie si inscriere in evidentele de cadastru si carte funciara aprobat prin Ordinul Directorului General al ANCPI nr. 700/2014, intruneste conditiile receptiei si contine:

- cerere de receptie;
- memoriu tehnic;
- copie certificat de urbanism nr. 21/28.09.2017;
- extras de informare nr. 97633/15.10.2017
- calcul de suprafata si inventar de coordonate;
- masuratori realizate in rețeaua de indesire;
- plan topografic scara 1 : 500;
- dovada achitarii tarifelor legale - scutit, conf. Ordinului 39/2009, art. 3, al. (21)

Plan de situatie necesar intocmirii documentatiei de receptie tehnica pentru studiul de fezabilitate - „Modernizare gradinita cu program normal in Comuna Brebeni, Județul Olt- UAT Brebeni, Localitate: Brebeni, Strada Principala, Numar: 269 , imobil cu nr. cad. 4680 și cu suprafata de 935 mp.

6. Erori topologice față de alte entități spațiale:

Identificator	Tip eroare	Mesaj suprapunere
---------------	------------	-------------------

Nu există erori topologice.

Lucrarea este declarată **Admisă**

.....
.....
.....
.....
.....
.....
.....


Inginer Șef

-


Inspector
SMARANDA CIRSTEA

CONFORM CU ORIGINALUL

Oficiul de Cadastru și Publicitate Imobiliară - Olt
CIRSTEA SMARANDA
Consiliu

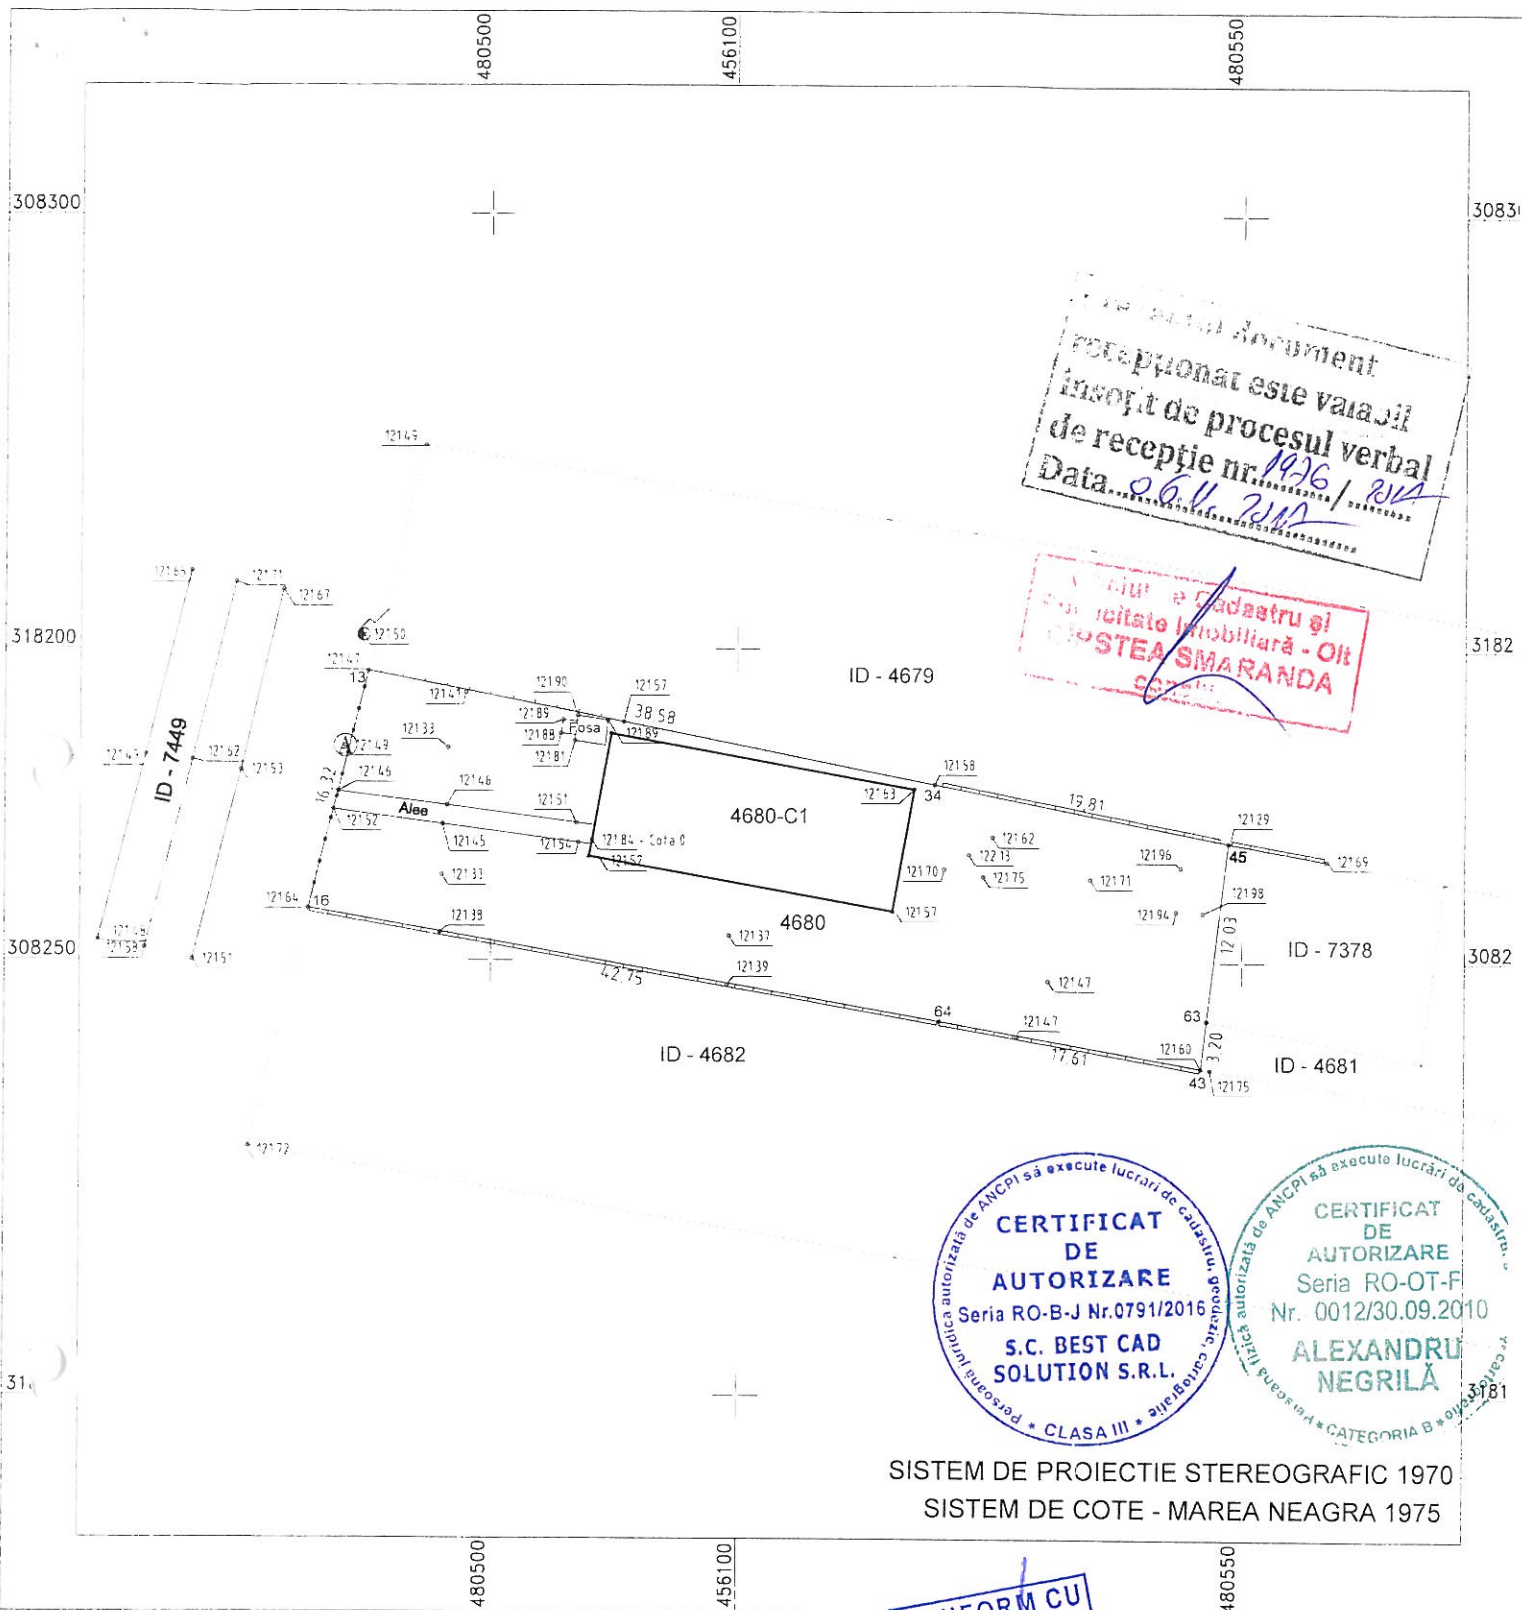

Documentul prezentat este valabil
 recepționat este valabil
 însoțit de procesul verbal
 de recepție nr. 1476 / 2017
 Data: 06.11.2017

Oficiul de Cadastru și
 Publicitate Imobiliară - Olt
POSTEA SMARANDA
 0201

CERTIFICAT DE AUTORIZARE
 Seria RO-B-J Nr.0791/2016
S.C. BEST CAD SOLUTION S.R.L.
 CLASA III * 2017


CERTIFICAT DE AUTORIZARE
 Seria RO-OT-F Nr. 0012/30.09.2010
ALEXANDRU NEGRILA
 CATEGORIA B * 2017

SISTEM DE PROIECTIE STEREOGRAFIC 1970
 SISTEM DE COTE - MAREA NEAGRA 1975

CONFORM CU ORIGINALUL

PLANSĂ NR. 1

PROIECTANT GENERAL BEST CAD SOLUTION S.R.L.		BENEFICIAR : Comuna BREBENI Judetul Olt	
PROIECTANT DE SPECIALITATE BEST CAD SOLUTION S.R.L.		RIDICARE TOPO CU SITUATIA EXISTENTA	
Sef Proiect:	Ing NEGRILA Alexandru	Scara 1:500	DENUMIRE PROIECT Modernizare gradinita cu program normal in Comuna Brebeni, Județu Olt Str. Principala, Nr. 269 ID : 4680 Faza Studiu de Fezabilitate
Proiectat:	Ing NEGRILA Alexandru		
Masurat:	Ing. NEGRILA Alexandru		
Desenat:	Ing. NEGRILA Alexandru		
		Data :	
		Octombrie 2017	

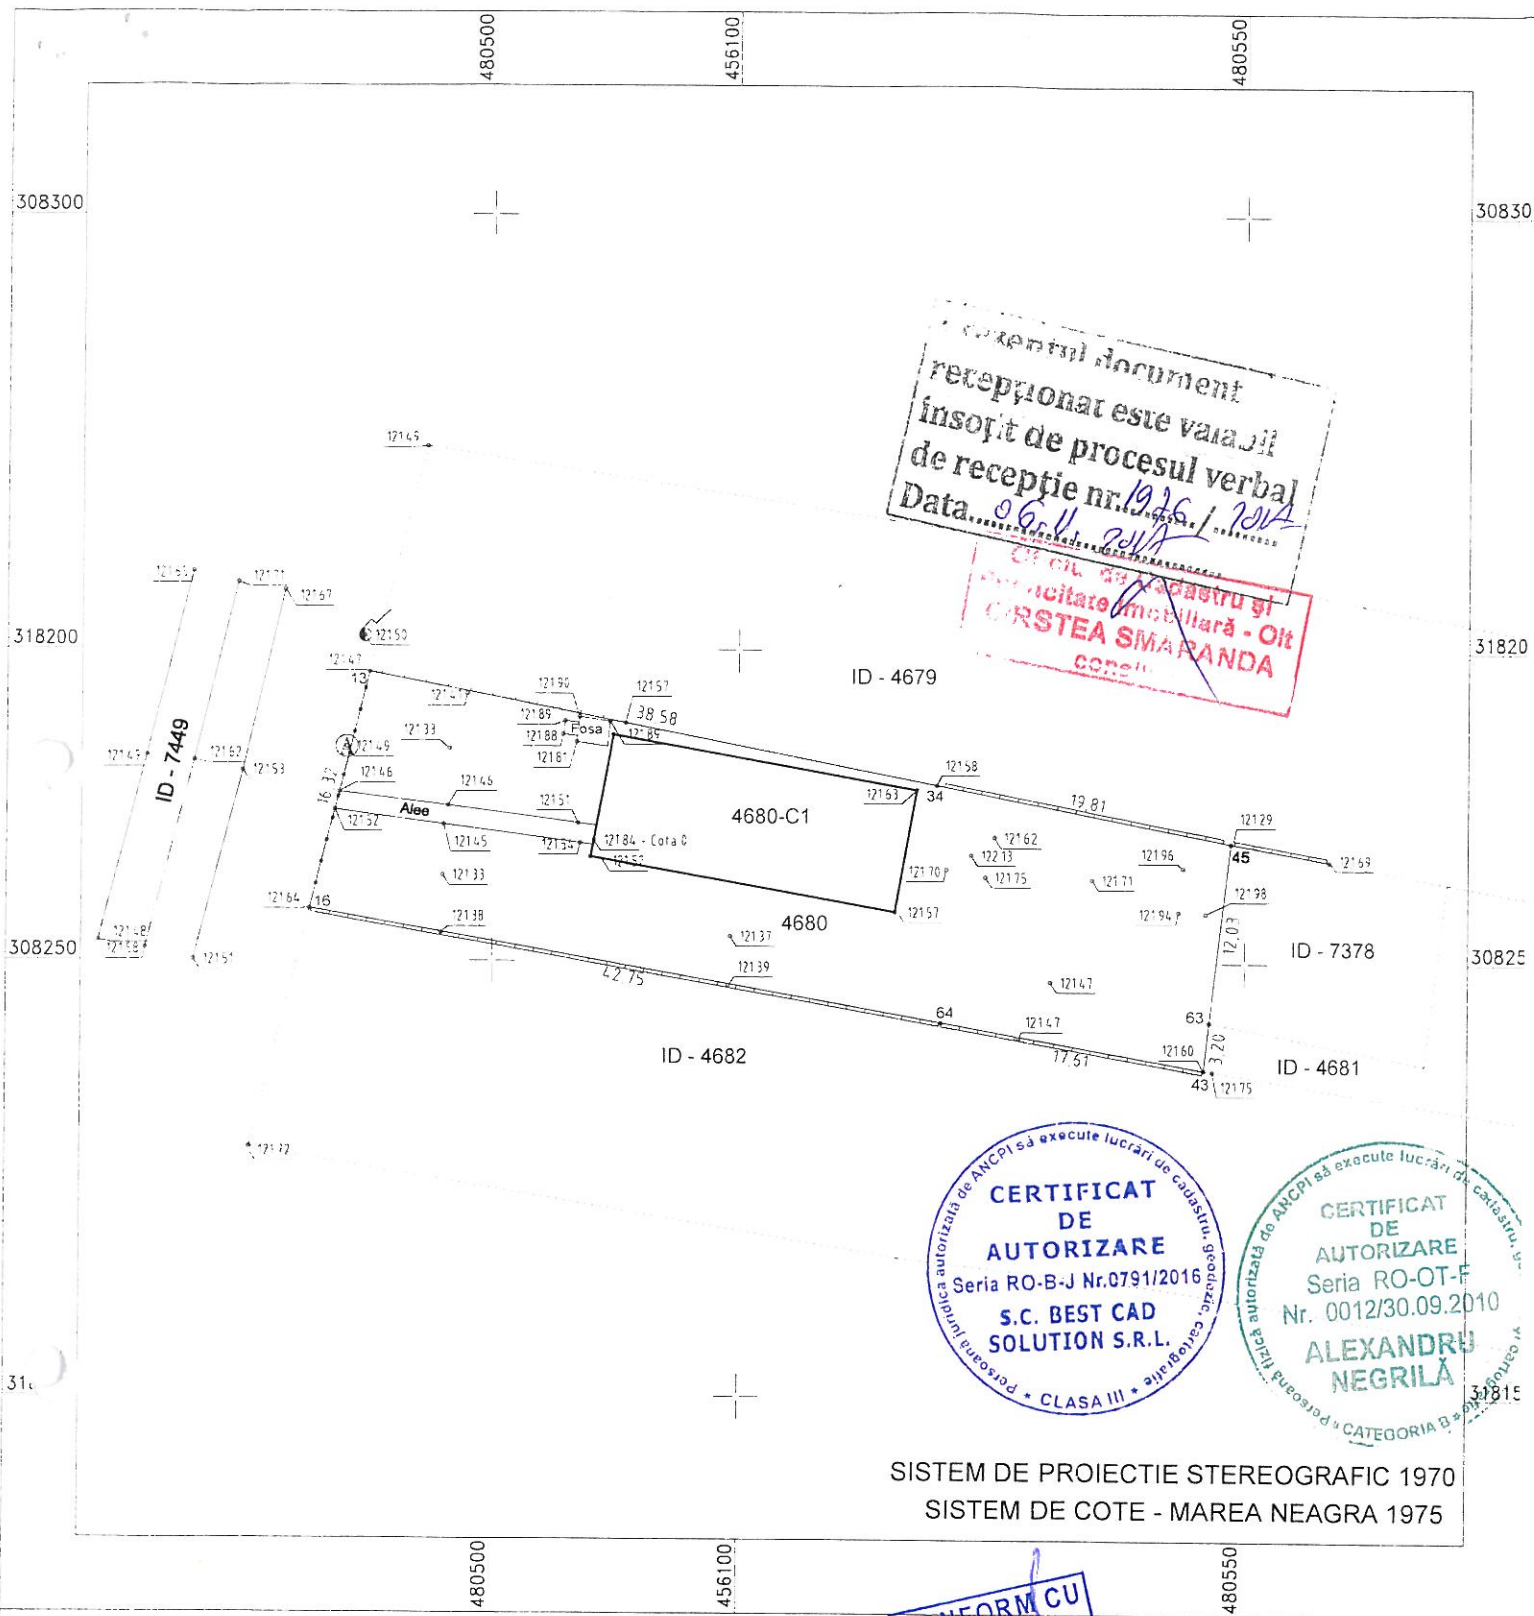

Contextul document
receptionat este variabil
insorit de procesul verbal
de receptie nr. 1926 / 2017
Data: 09.11.2017

Oficiu de cadastru si
publicitate imobiliara - Olt
ORSTEA SMARANDA
consiliu

CERTIFICAT
DE
AUTORIZARE
Seria RO-B-J Nr.0791/2016
S.C. BEST CAD
SOLUTION S.R.L.
Persoana juridica autorizata de ANCPI sa execute lucrari de cadastru, geodezie, cartografiere, cadastru rural

CERTIFICAT
DE
AUTORIZARE
Seria RO-OT-F
Nr. 0012/30.09.2010
ALEXANDRU
NEGRILA
Persoana fizica autorizata de ANCPI sa execute lucrari de cadastru, geodezie, cartografiere, cadastru rural

SISTEM DE PROIECTIE STEREOGRAFIC 1970
SISTEM DE COTE - MAREA NEAGRA 1975

CONFORM CU
ORIGINALUL

PLANSĂ NR. 1

PROIECTANT GENERAL BEST CAD SOLUTION S.R.L.		BENEFICIAR : Comuna BREBENI Judetul Olt	
PROIECTANT DE SPECIALITATE BEST CAD SOLUTION S.R.L.		RIDICARE TOPO CU SITUATIA EXISTENTA	
Sef Proiect:	Ing NEGRILA Alexandru	Scara 1:500	DENUMIRE PROIECT Modernizare gradinita cu program normal in Comuna Brebeni, Județul Olt Str. Principala, Nr. 269 ID : 4680 Faza Studiu de Fezabilitate
Proiectat:	Ing NEGRILA Alexandru		
Masurat:	Ing. NEGRILA Alexandru		
Desenat:	Ing. NEGRILA Alexandru		
		Data : Octombrie 2017	